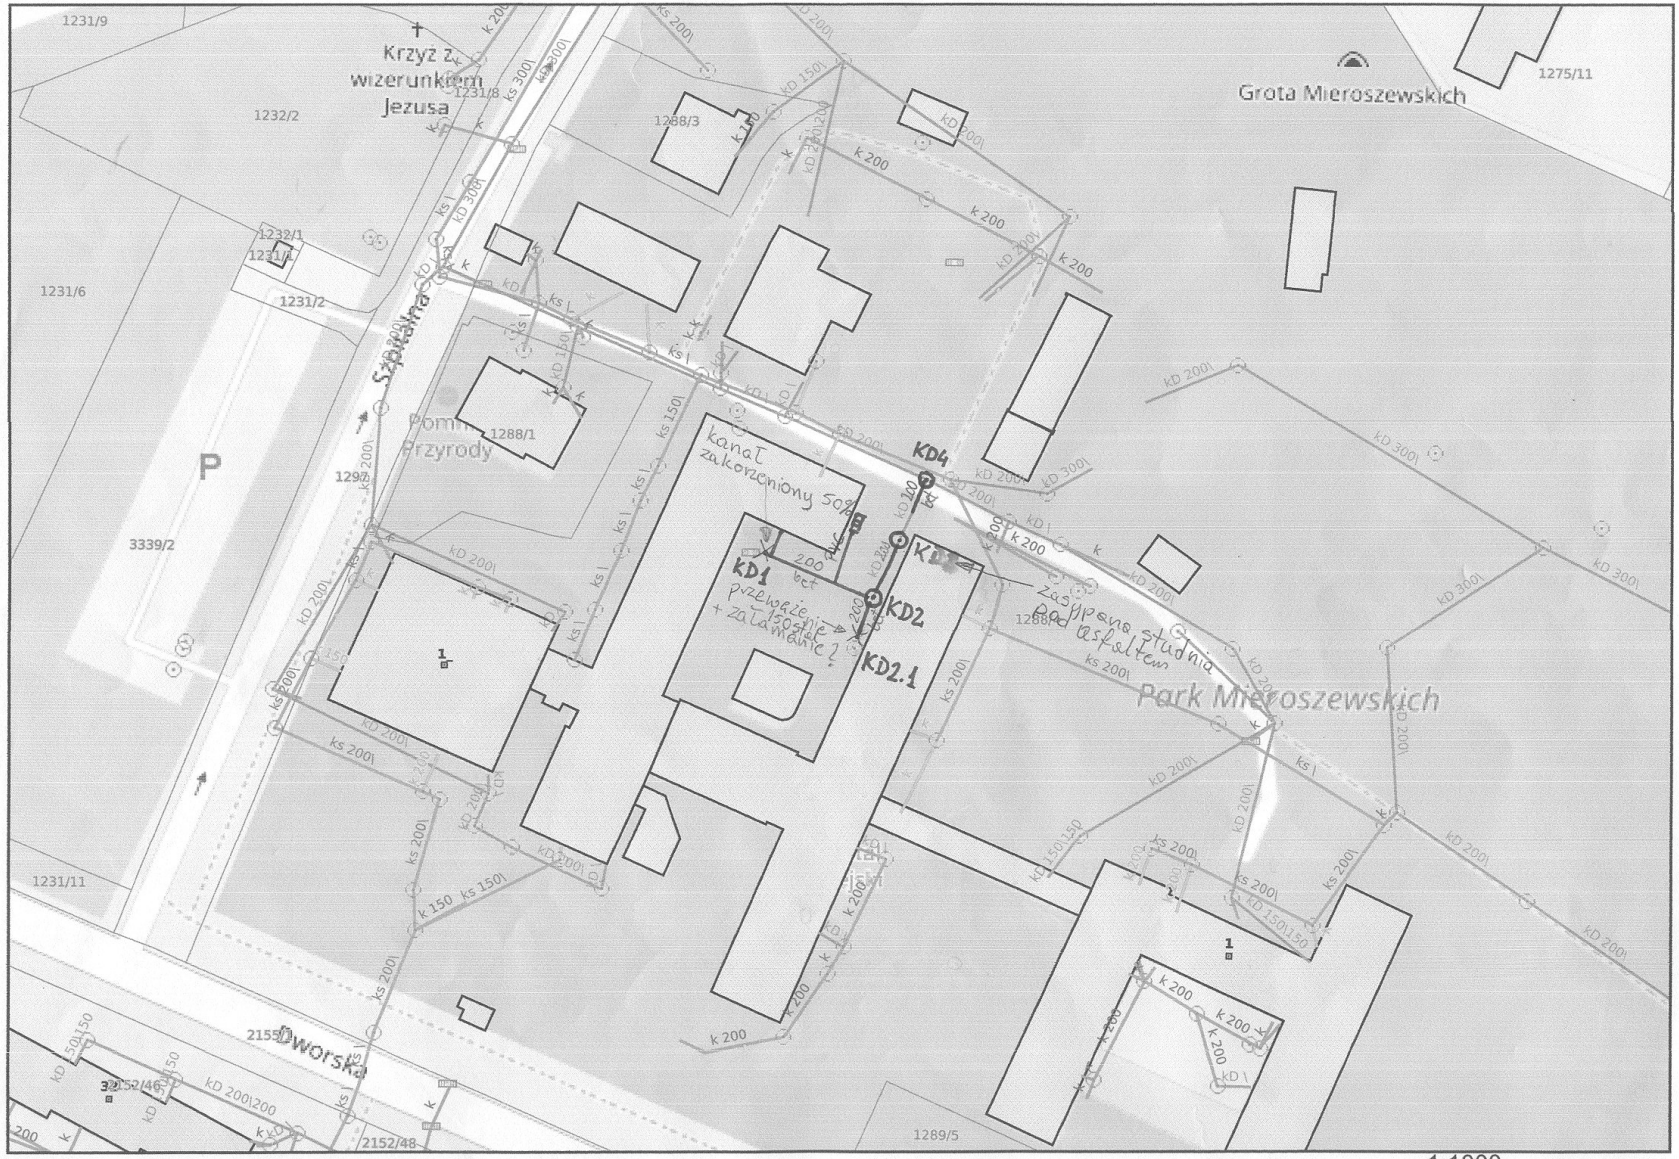

Krzyż z wizerunkiem Jezusa
Grota Mieroszewskich
Park Mieroszewskich
Dworska
Szpitalna
P
kanał zakorzeniony 50%
KD1
KD2
KD2.1
KD4
przeważnie 150 stal + załamanie?
zasypana studnia pod asfaltem
1231/9
1232/2
1231/8
1288/3
1275/11
1232/1
1231/1
1231/6
1231/2
1288/1
3339/2
1231/11
2155
2152/46
2152/48
1289/5

1:1000