


# KONCEPCJA ADAPTACJI SEGMENTU PARTEROWEGO

Skala 1:100

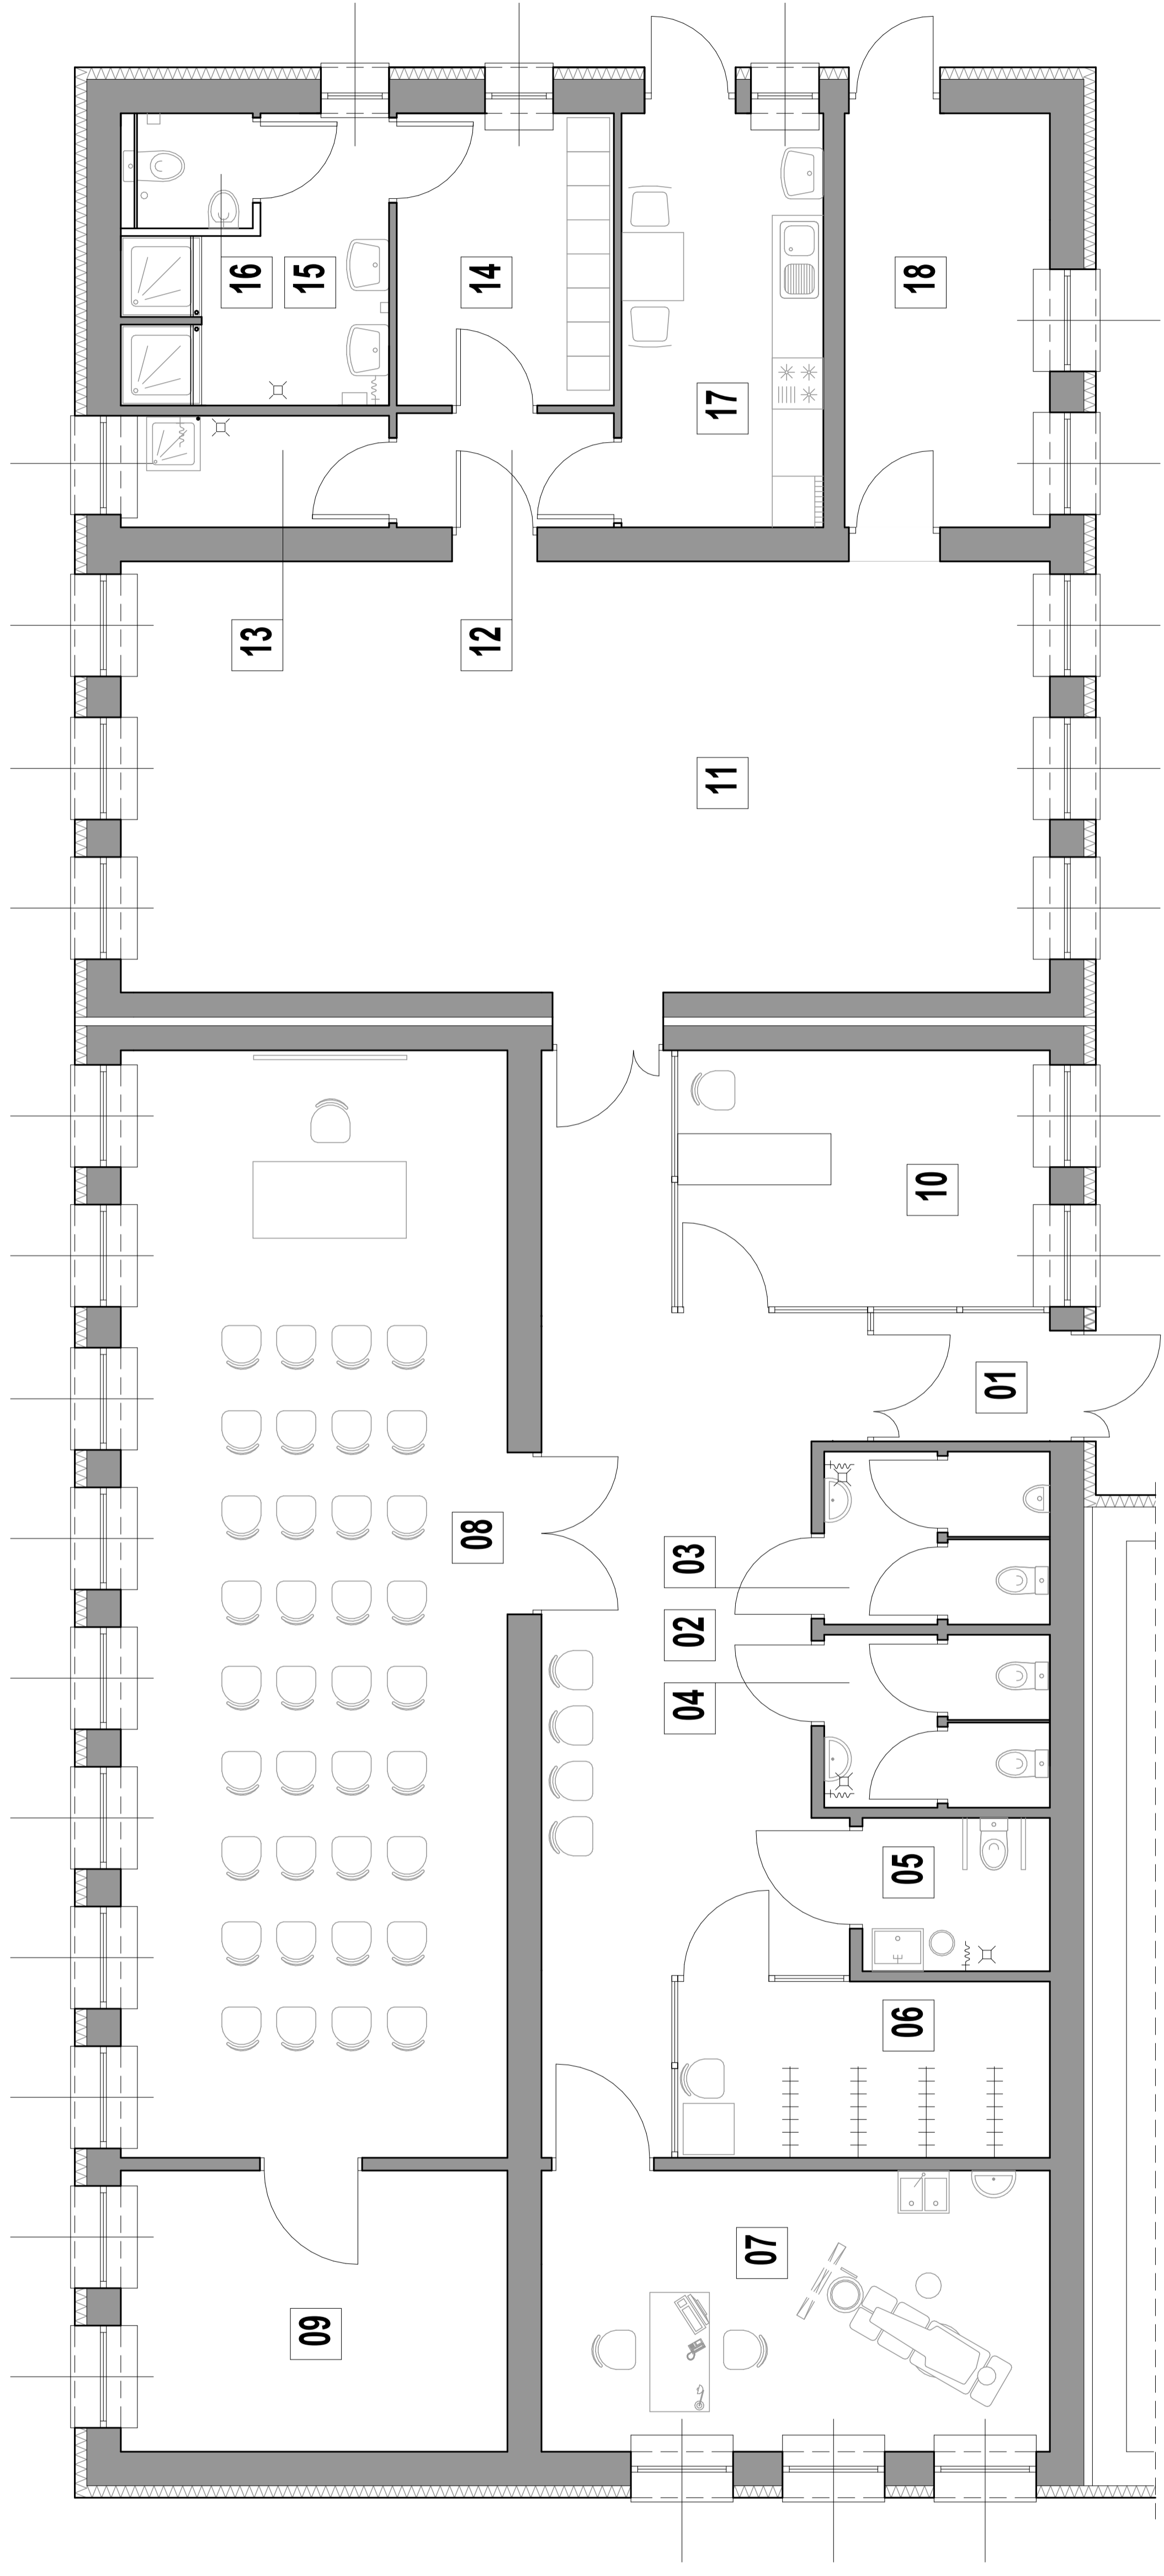

01	WIATROŁAP	10	WYPOŻYCZALNIA SPRZĘTU
02	HOLL Z POCZEKALNIĄ	11	SALA TERAPII ZAJĘCIOWEJ
03	WC DLA MĘŻCZYZN	12	KOMUNIKACJA
04	WC DLA KOBIEC	13	POM. PORZĄDKOWE
05	WC NIEPEŁNOSPRAWNI	14	SZATNIA
06	SZATNIA	15	ŁAŹNIA
07	GABINET PSYCHOLOGA	16	WC
08	AULA	17	ANKES KUCHENNY
09	ZAPLECZE	18	MAGAZYN ZEWNĘTRZNY